



Ansicht von Nordwesten

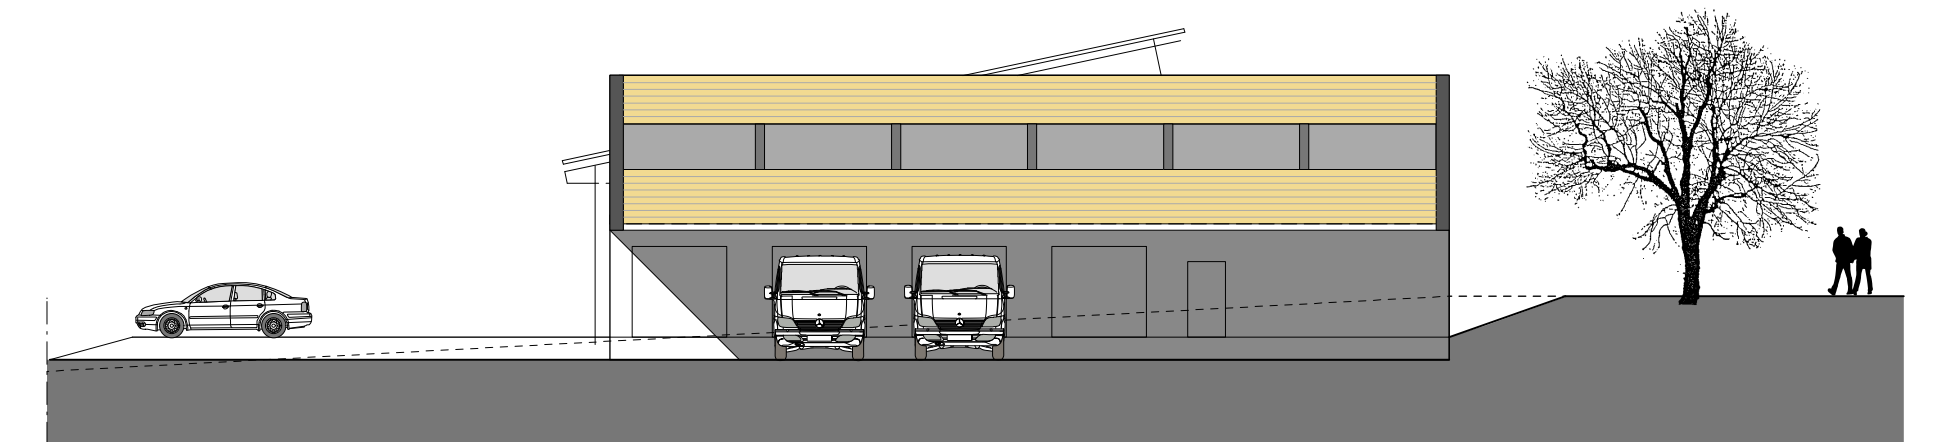

Ansicht von Südwesten

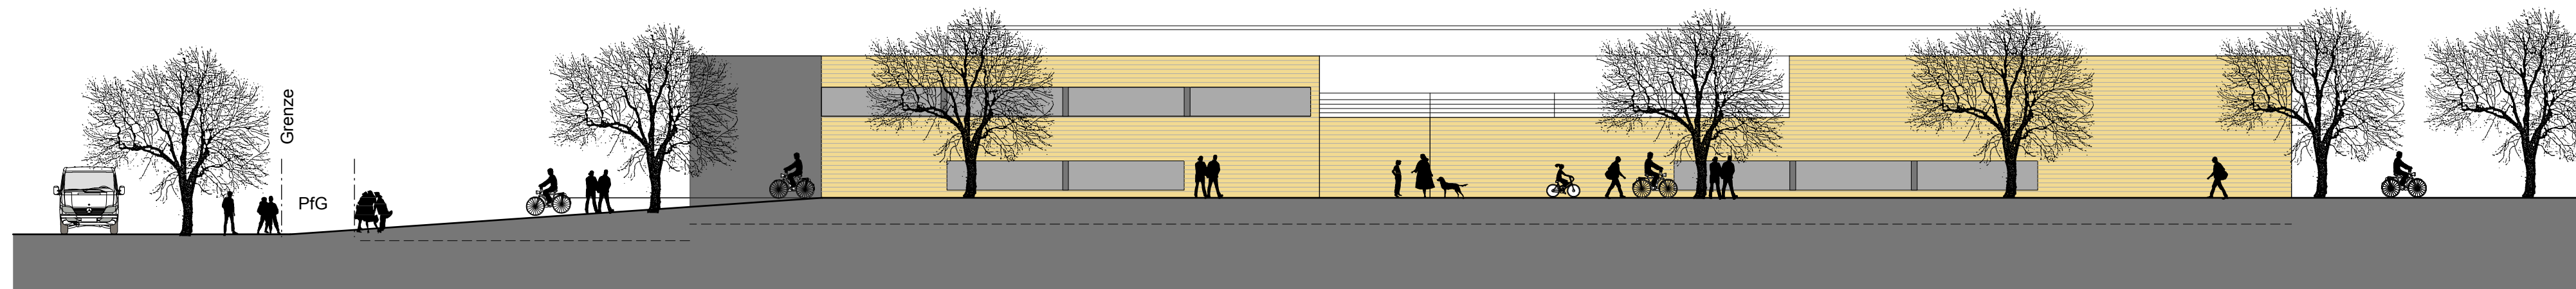

Ansicht von Südosten

Vorentwurf

Stand: 17.09.2010

BV 10-756

Neubau einer Bäckerei

Zwischen den Wegen, 73235 Weilheim

Plan:

Ansichten

M 1/200

Bauherrschaft:

Bernd Sigel,
Scholderplatz 24, 73235 Weilheim / Teck

Frank Göbel Freier Architekt Schloßplatz 9 73230 Kirchheim unter Teck
Tel: 07021 / 48 845 - 35, Fax: 07021 / 48 845 - 45