




ANSICHT NORDWEST

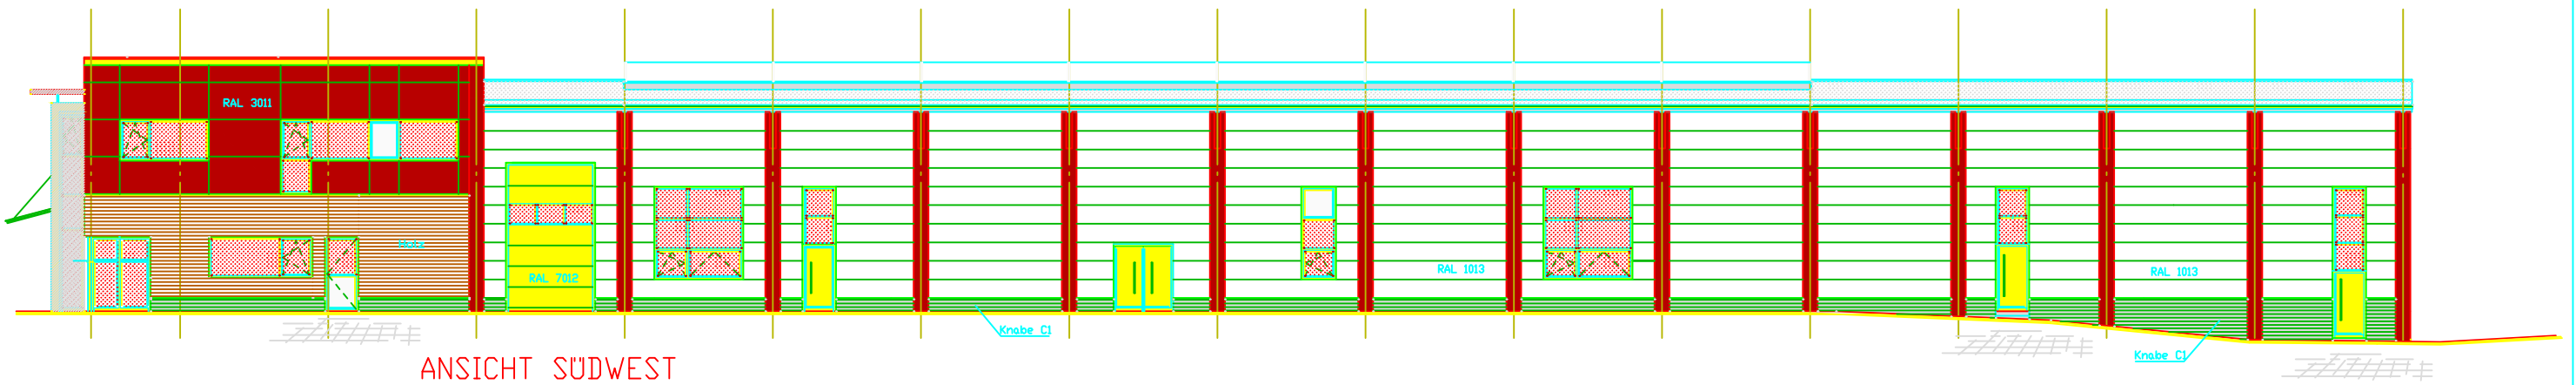

ANSICHT SÜDWEST

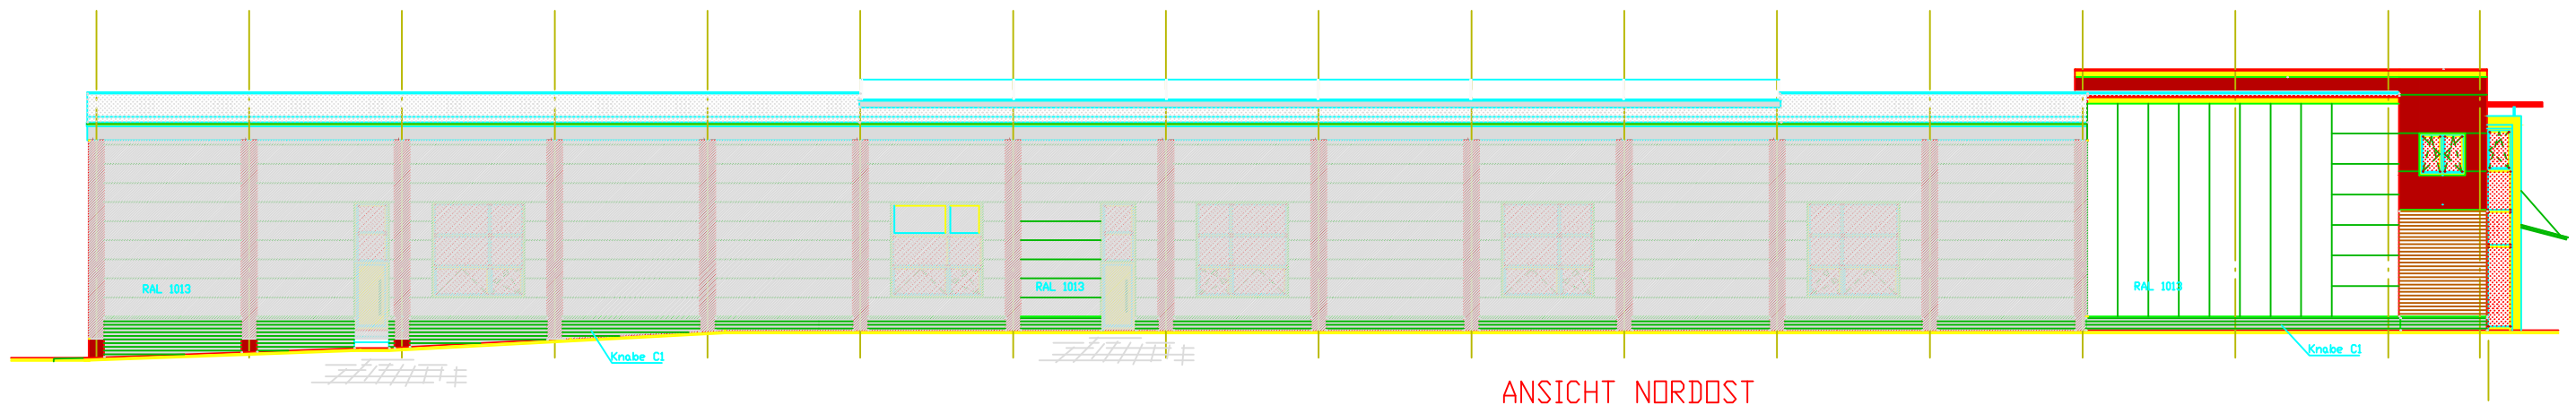

ANSICHT NORDOST

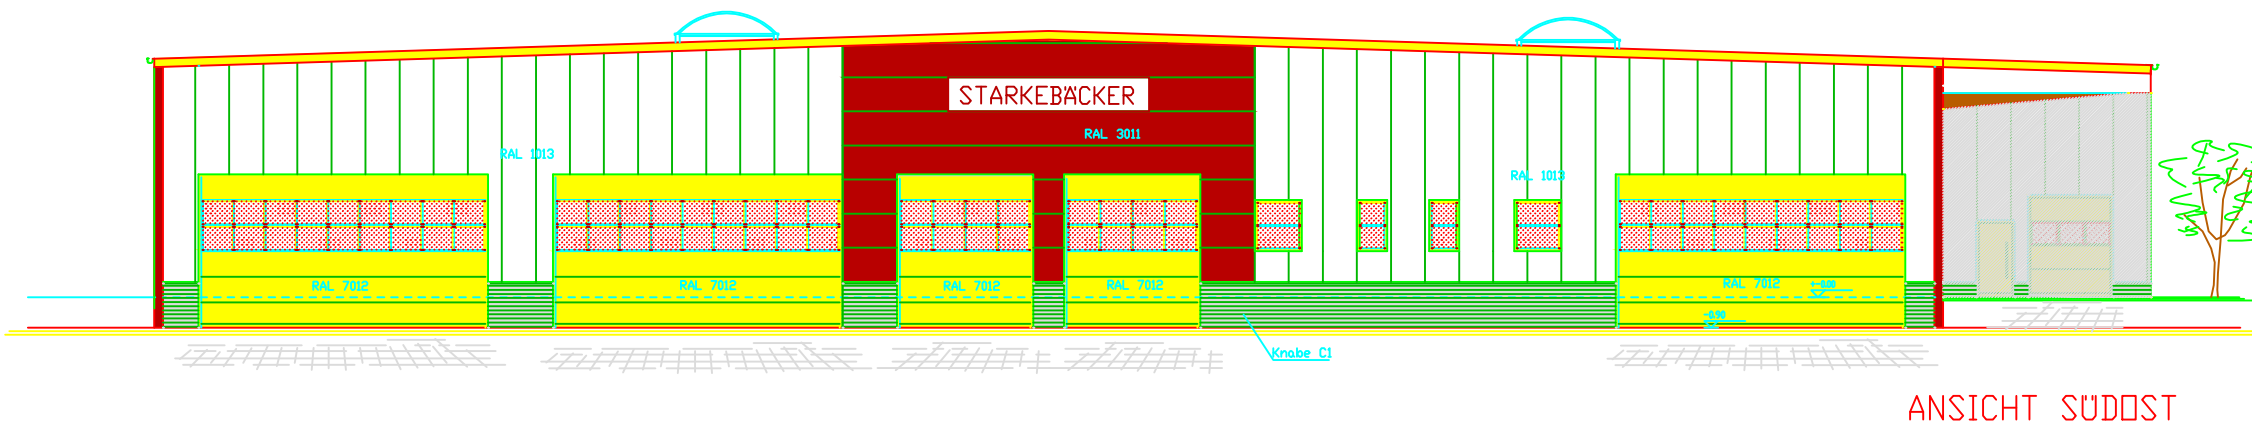

ANSICHT SÜDOST

Neubau einer Bäckerei	
ANSICHTEN	100
A1.1k	